


5. 生产区域平面布置情况:

生产区域平面布置示意图

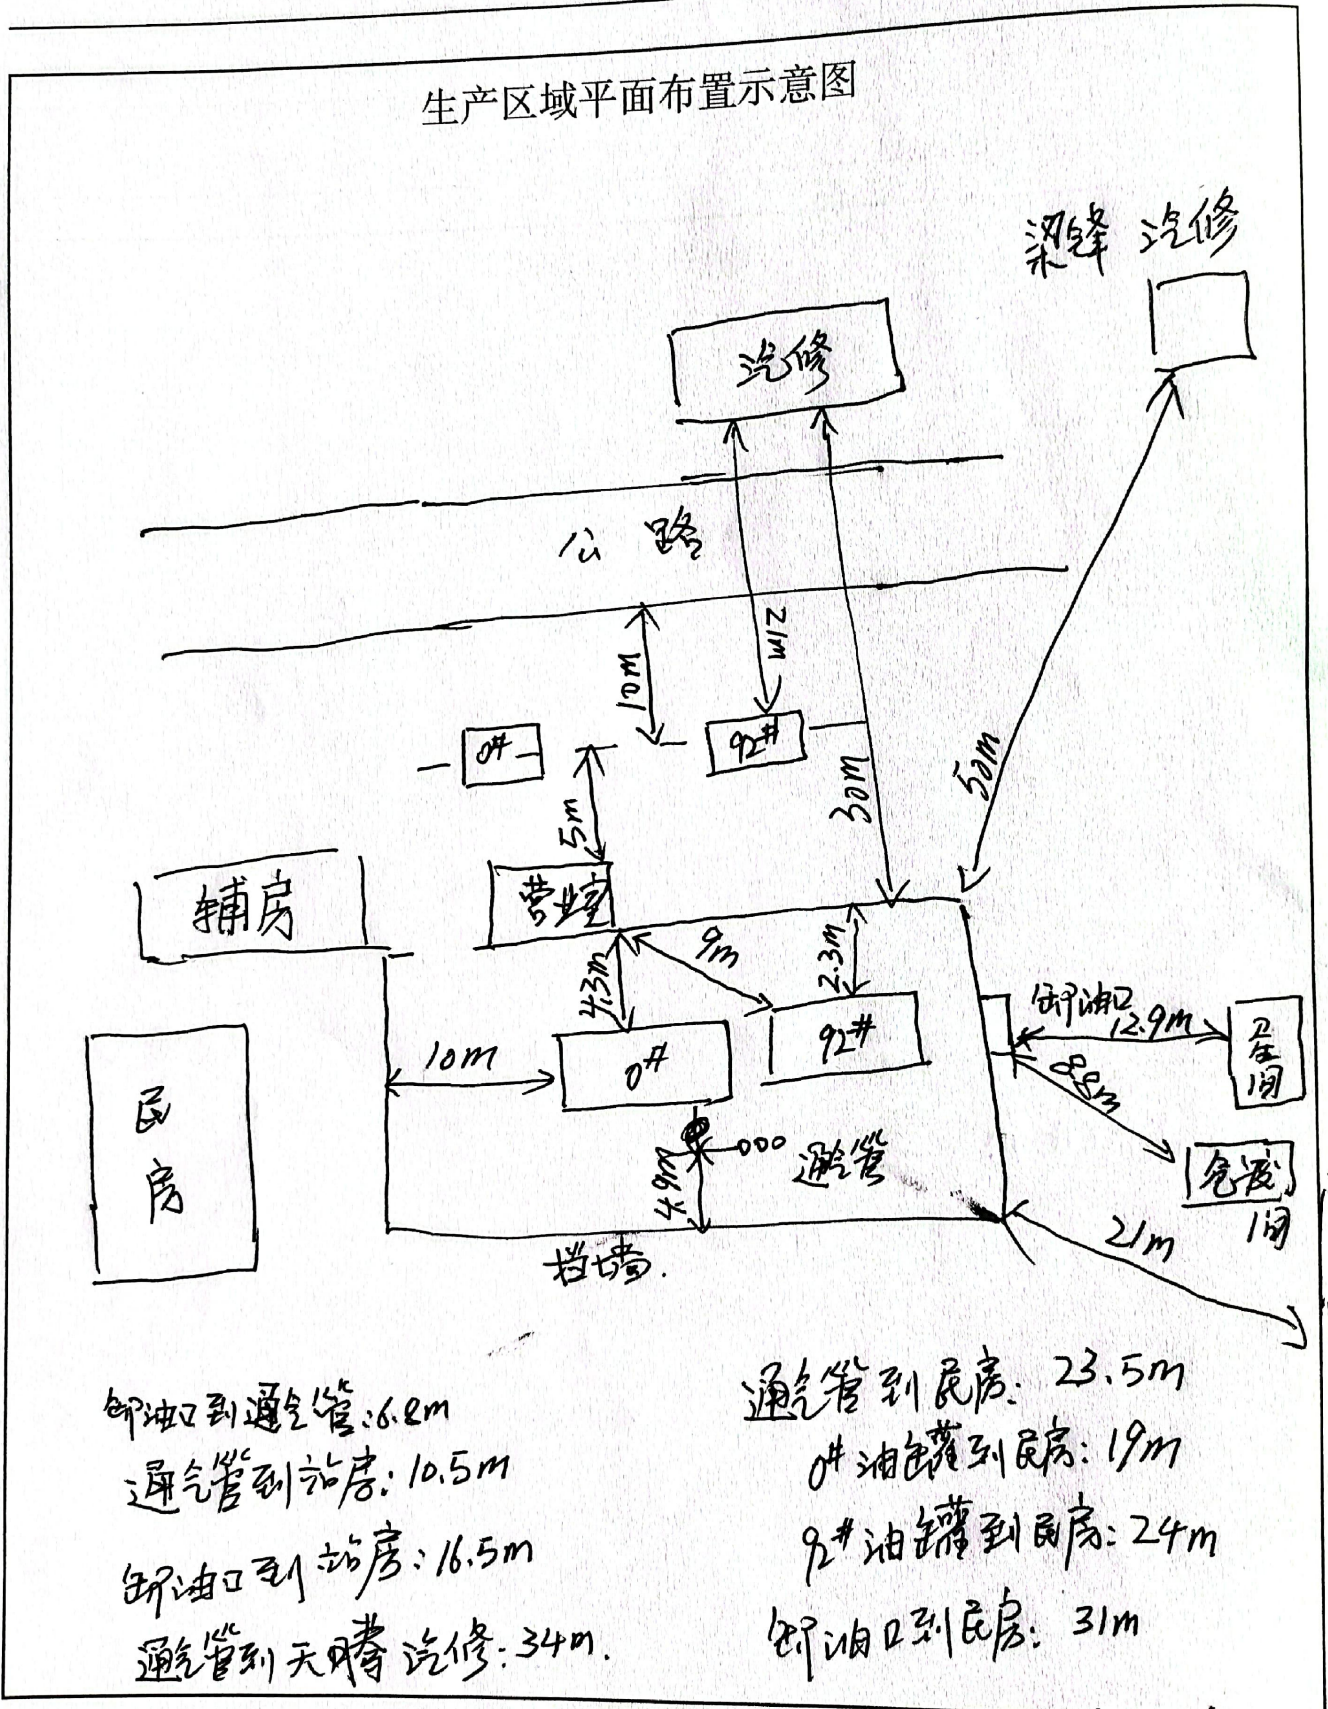

卸油口到通气管: 6.2m
 通气管到站房: 10.5m
 卸油口到站房: 16.5m
 通气管到天峰汽修: 34m.

通气管到民房: 23.5m
 0#油罐到民房: 19m
 92#油罐到民房: 24m
 卸油口到民房: 31m

380V 架空电力线杆到通气管: 20.4m

0#加油机到发电室: 16m
 92# ... 发电室: 19m